





planta situação
escala 1:150

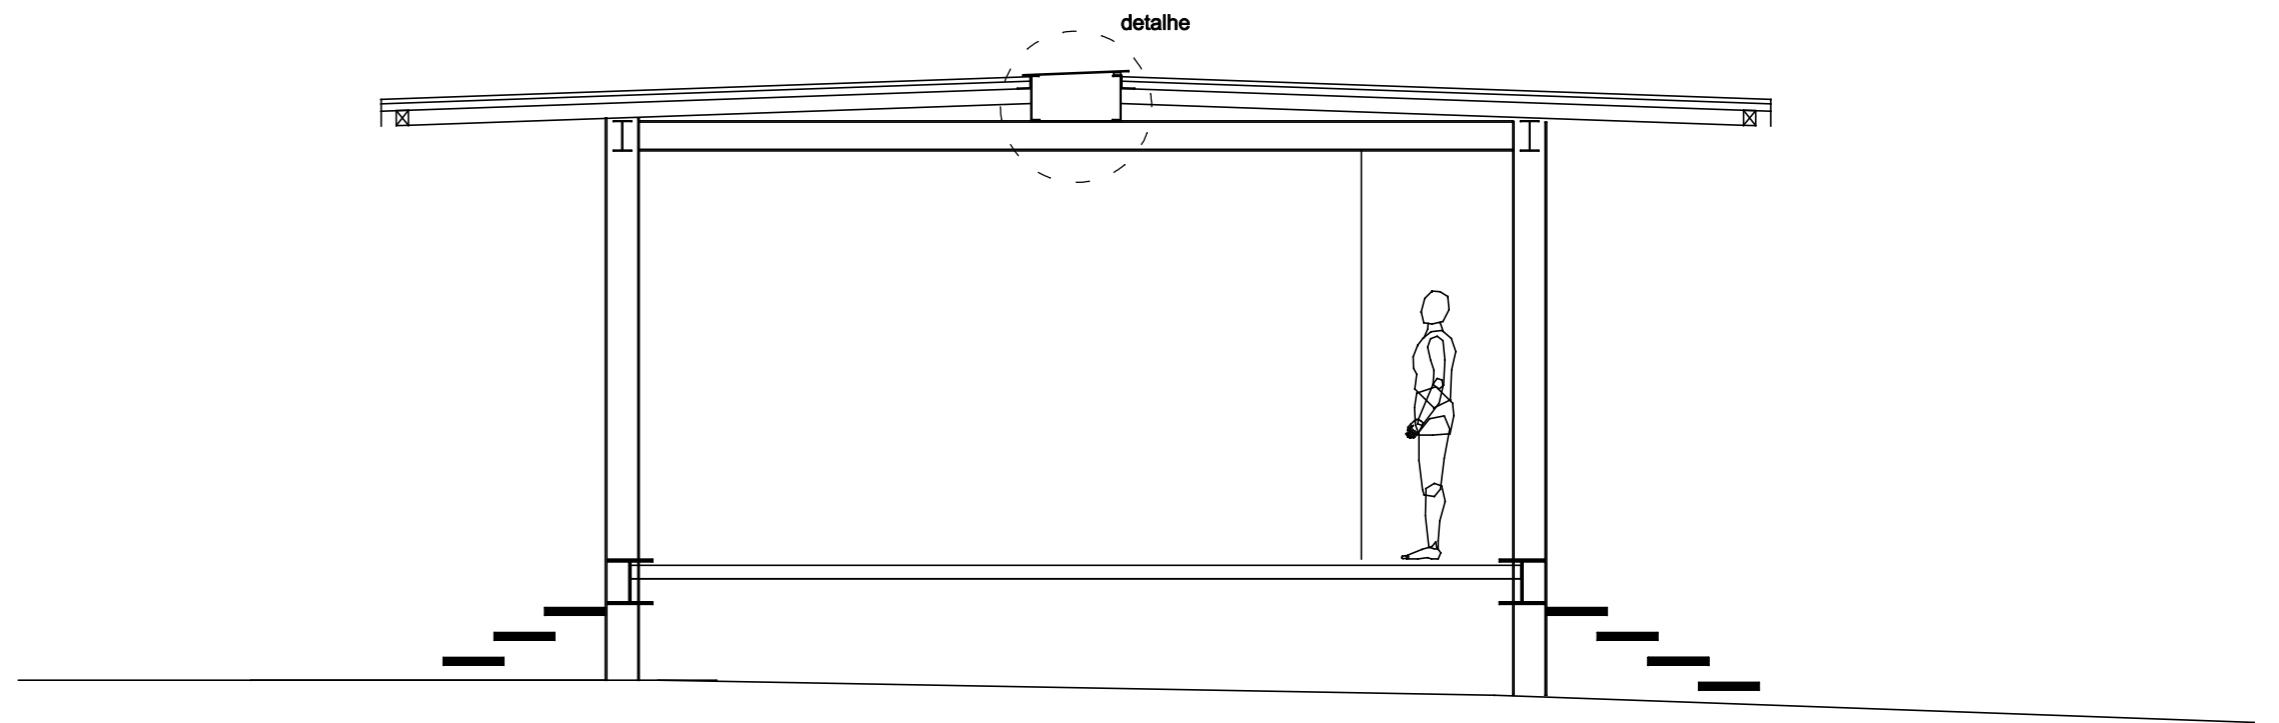


seção transversal
escala 1:50

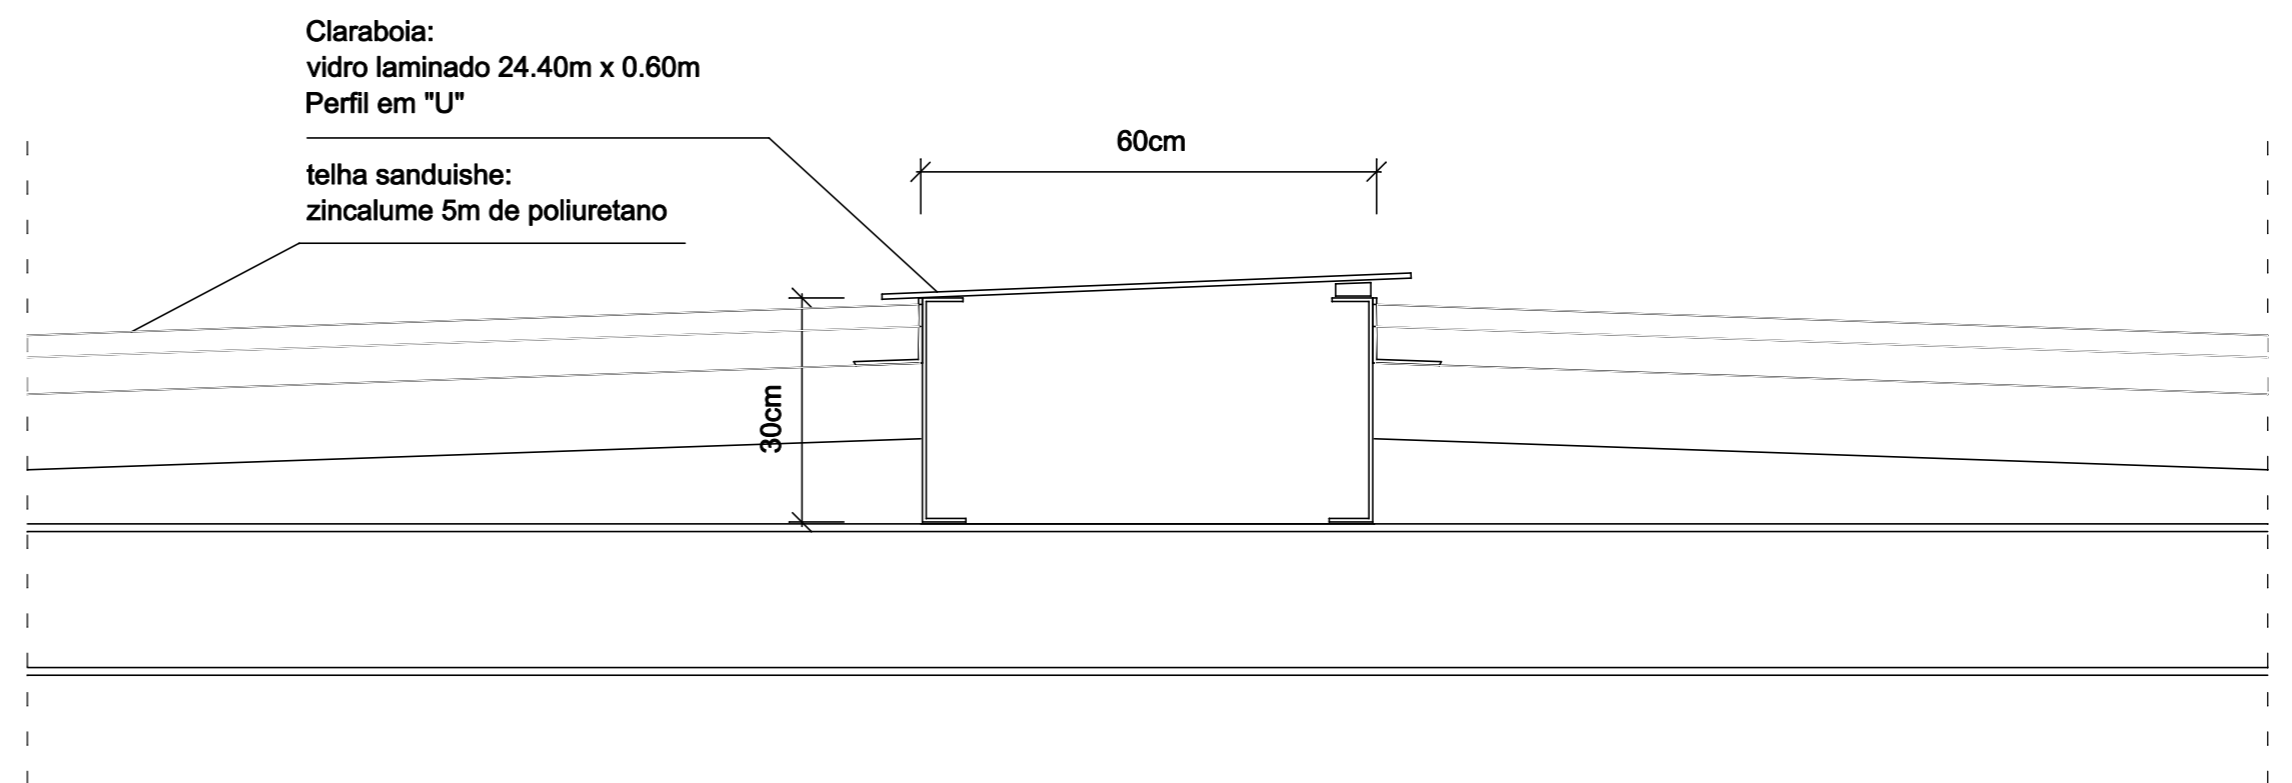


detalhe claraboia
escala 1:10

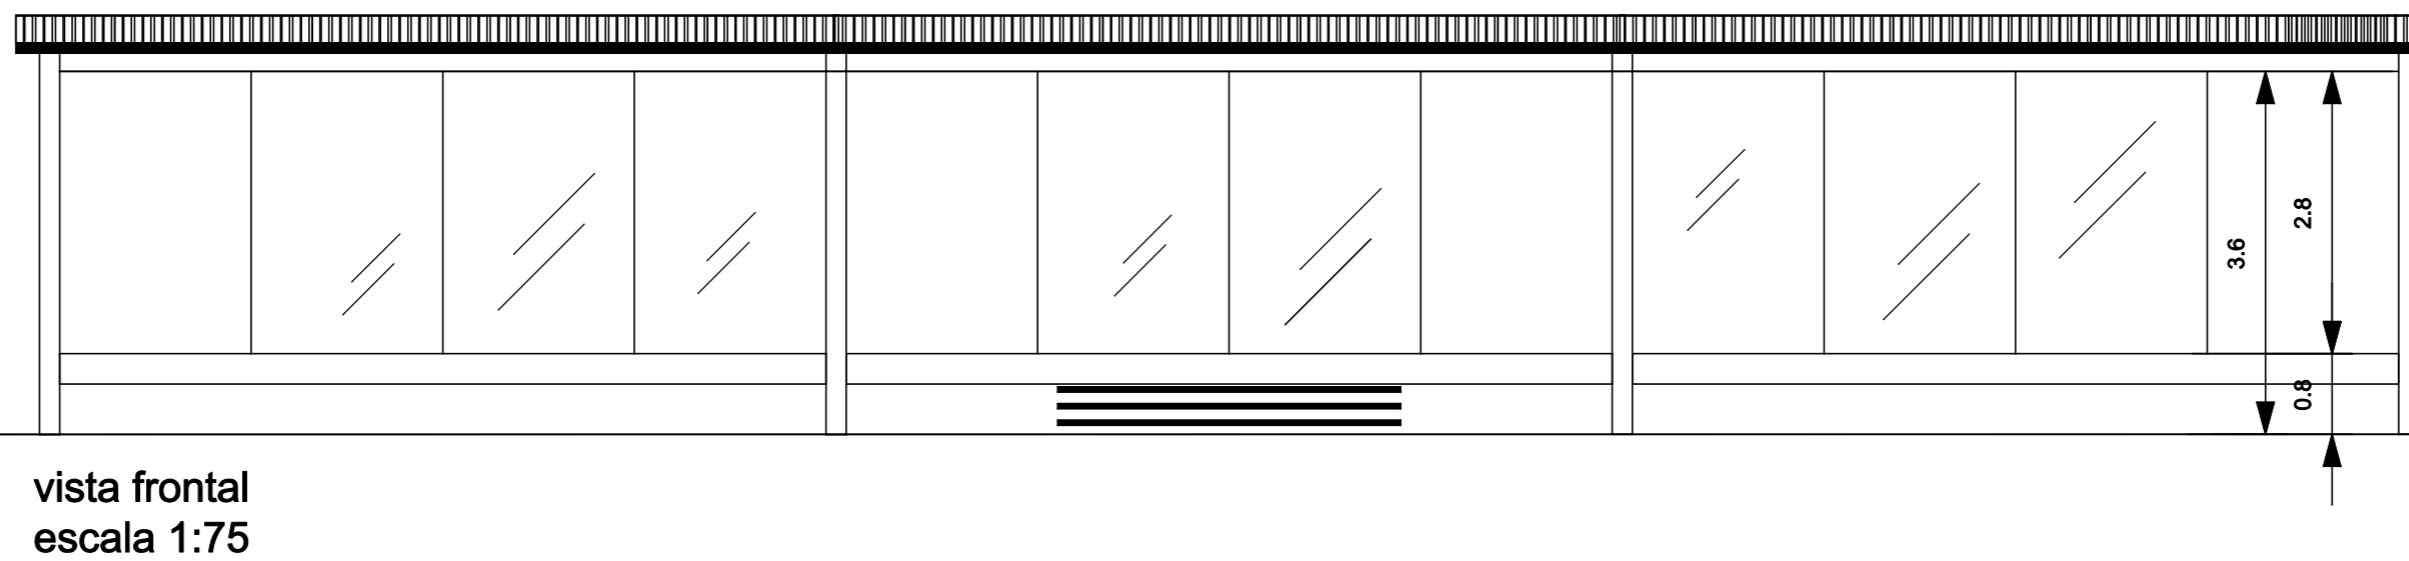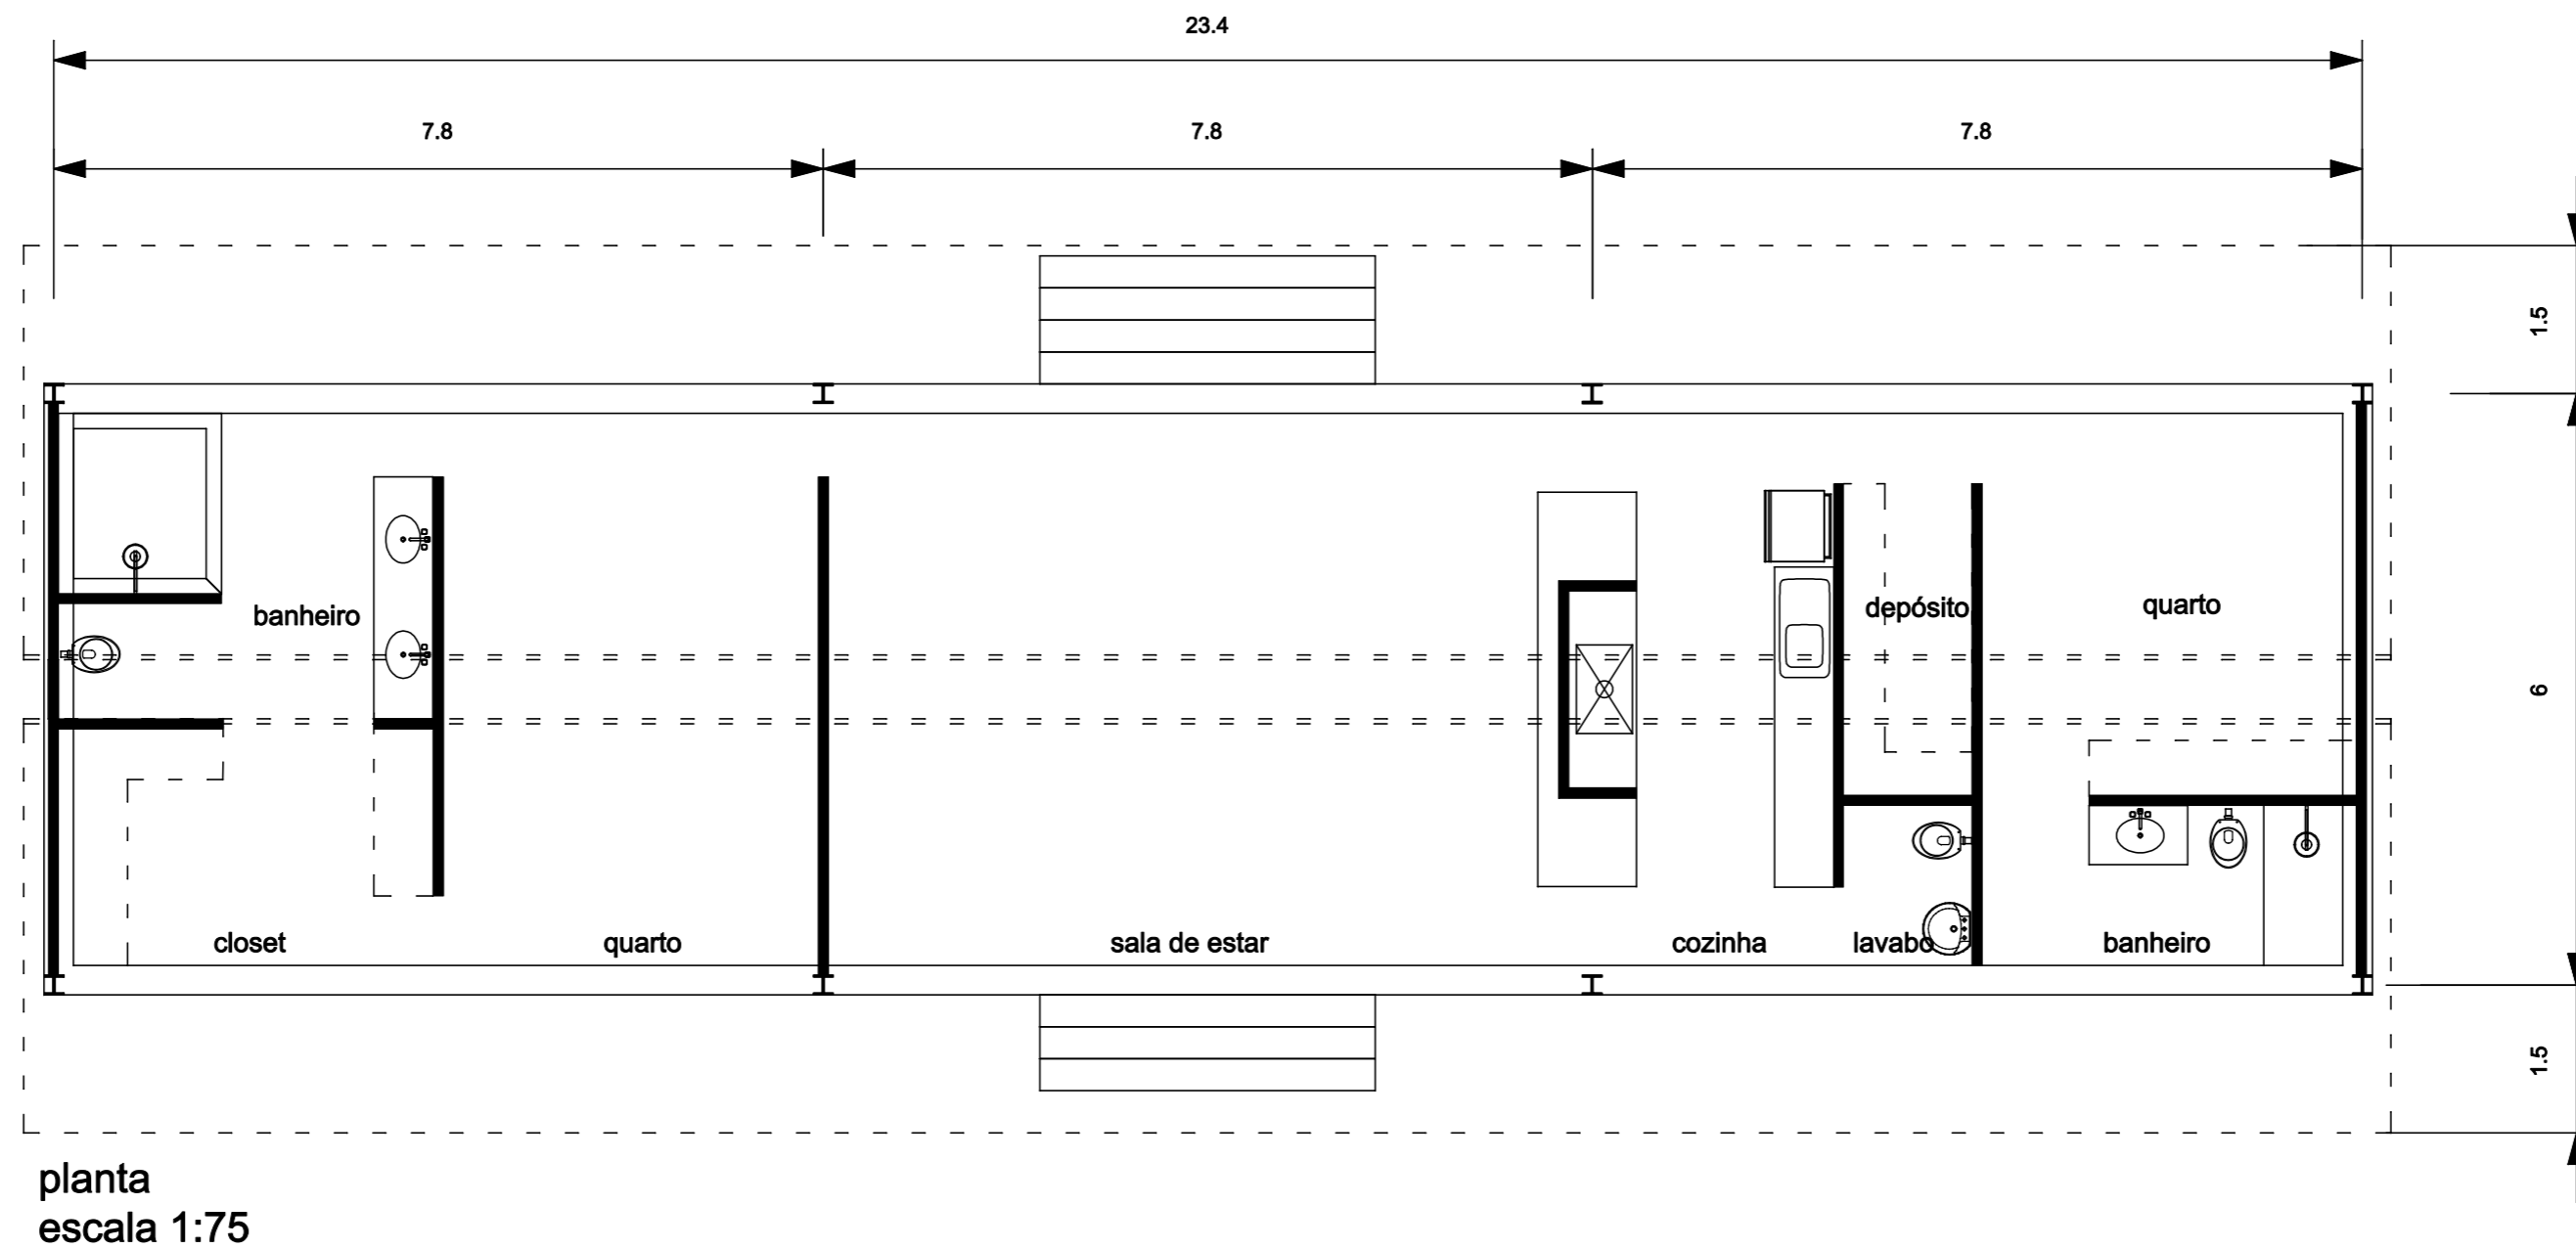

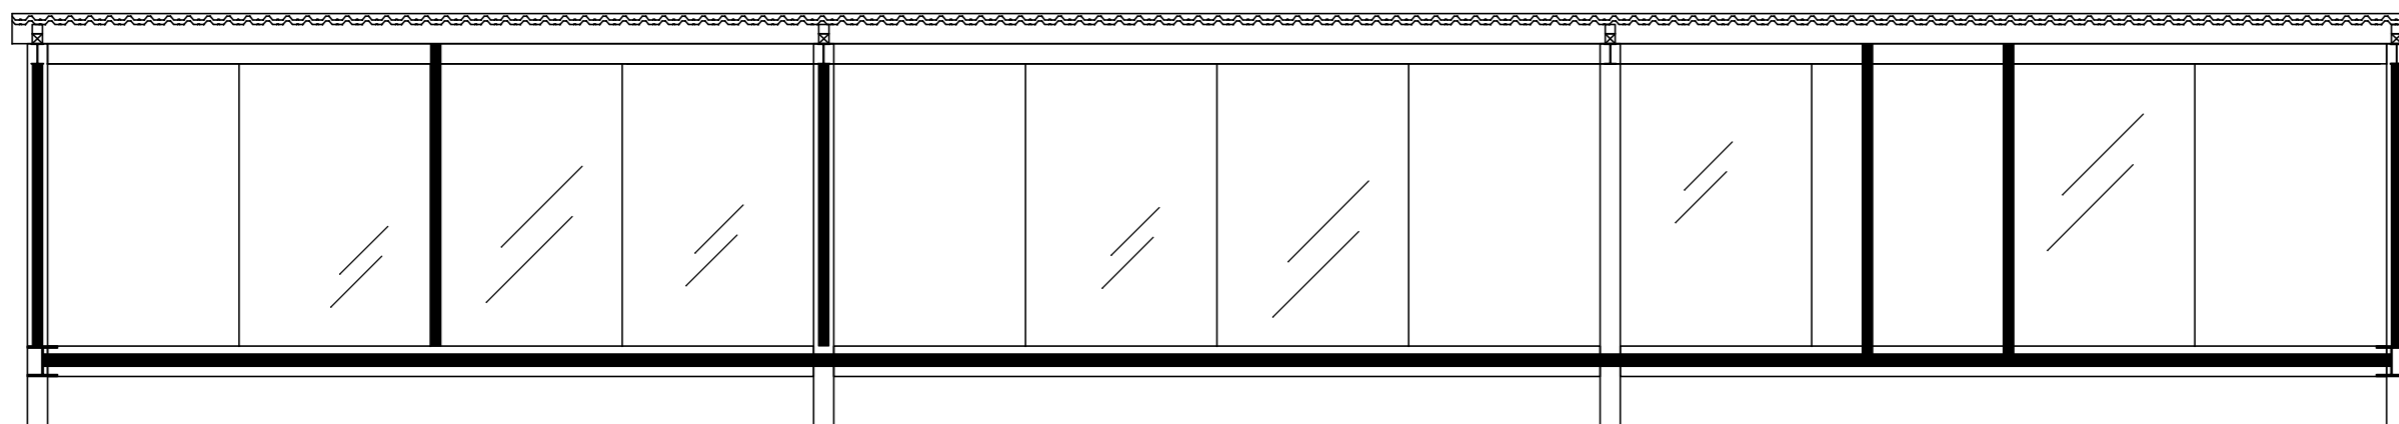

seção longitudinal
escala 1:75

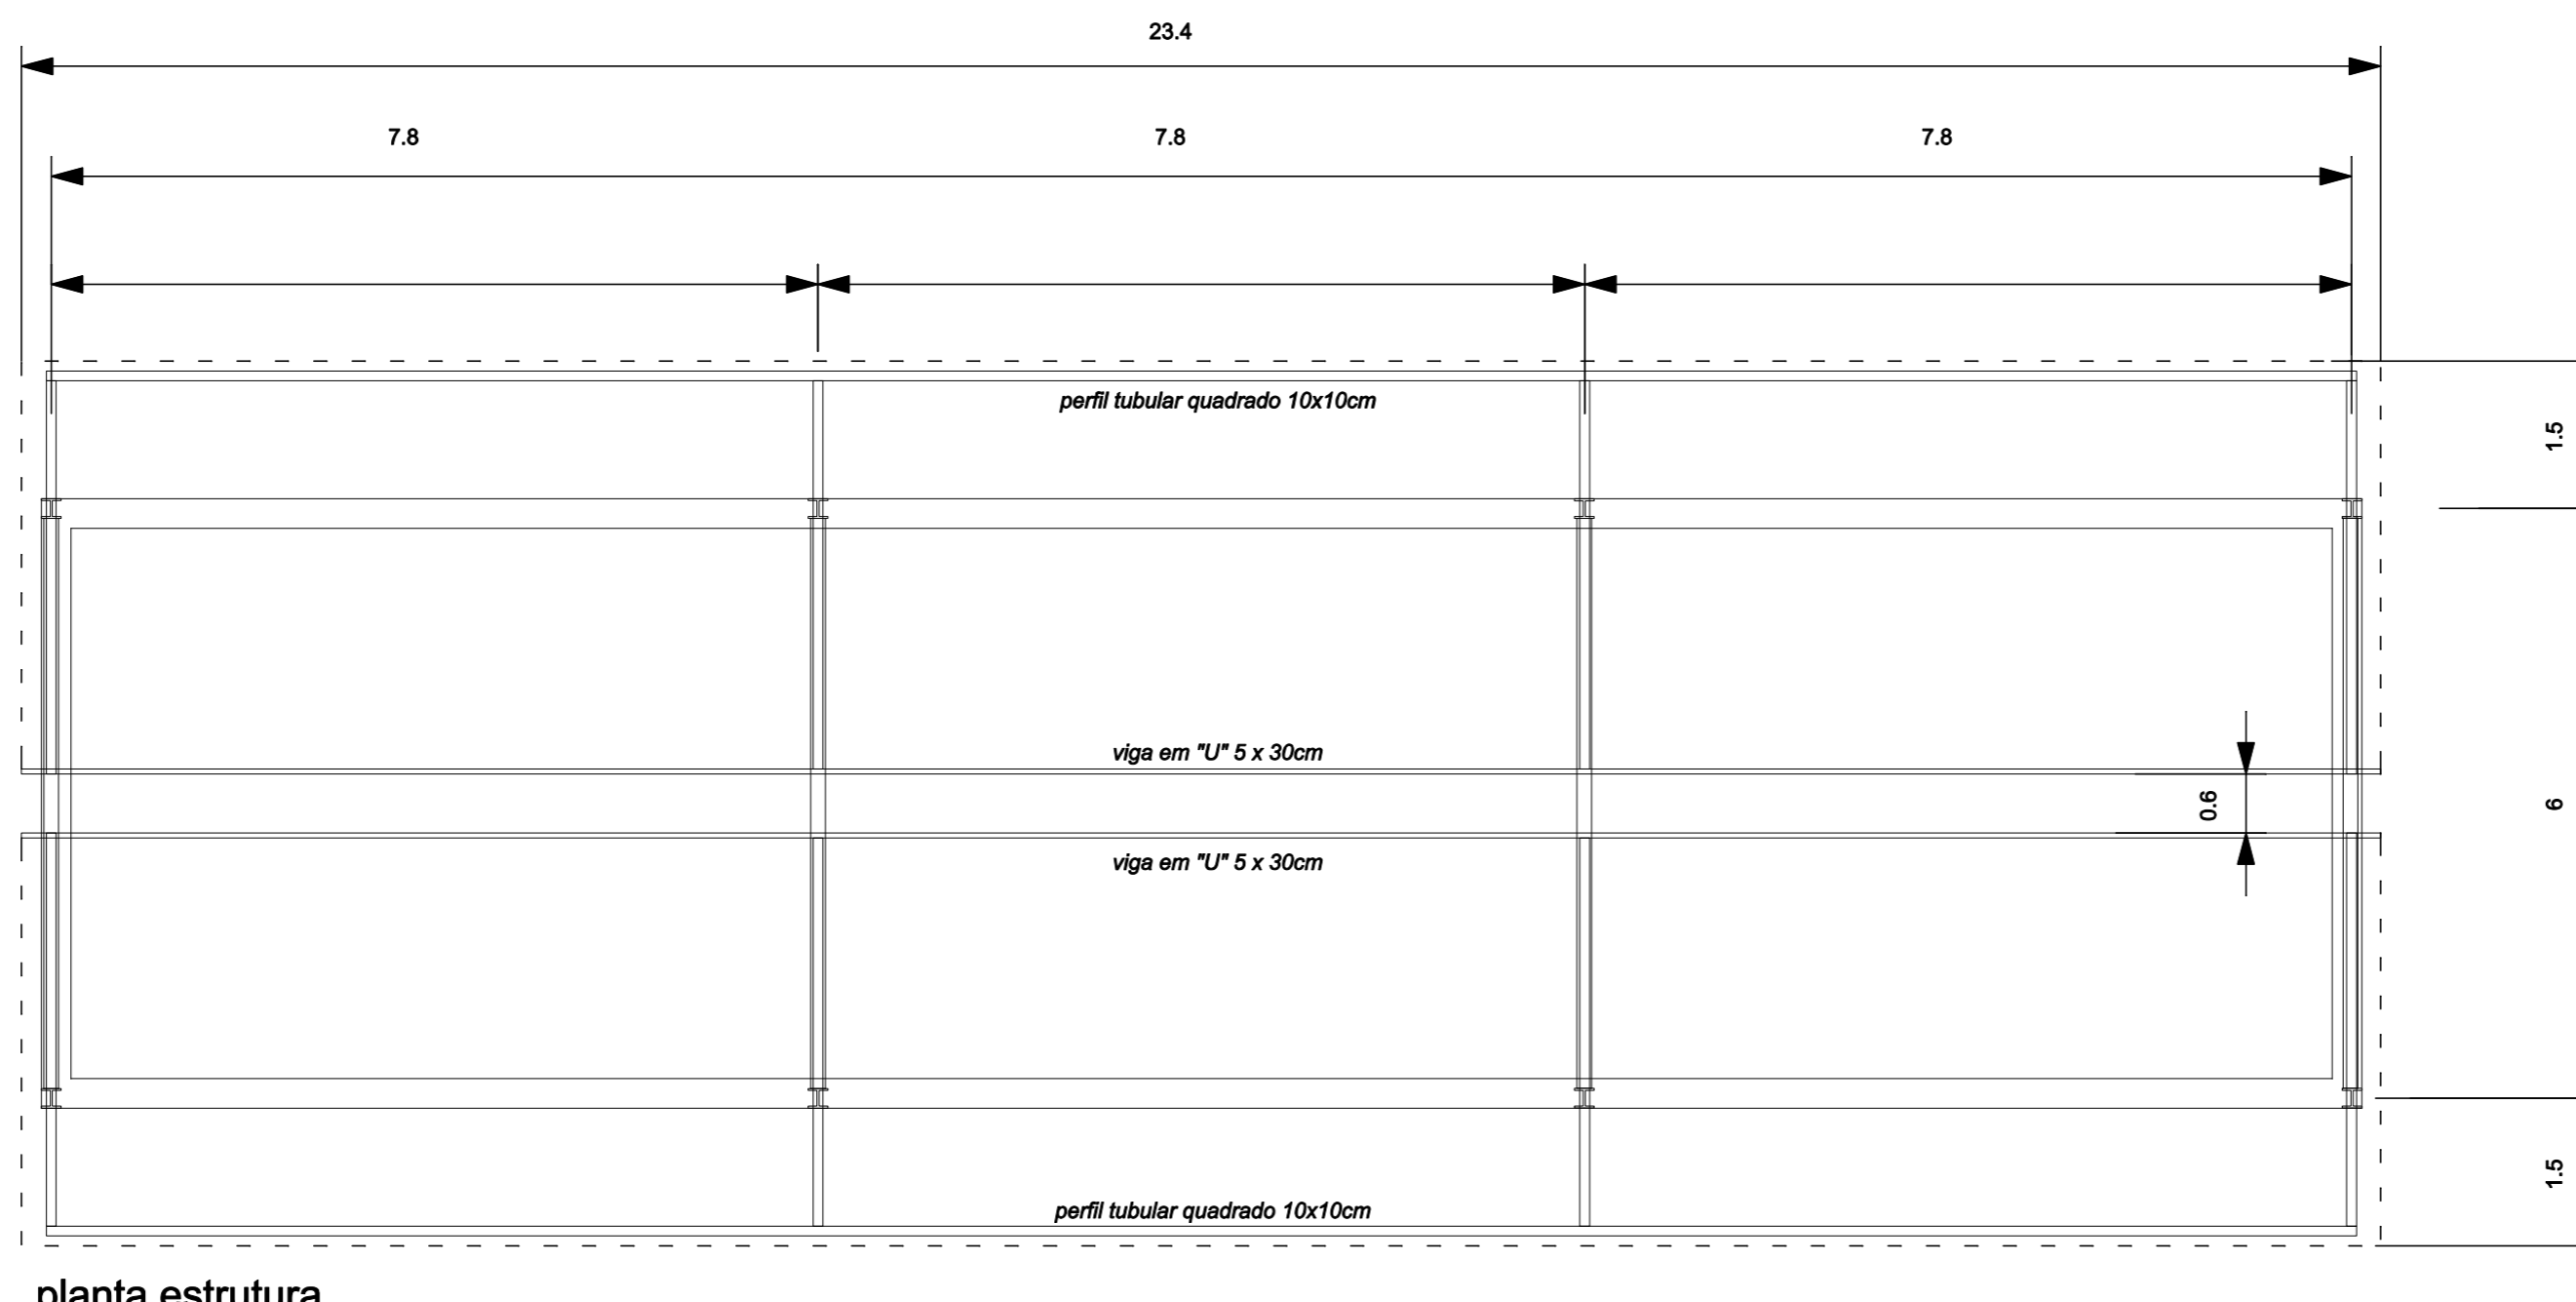

planta estrutura
escala 1:75